TEIL A: PLANZEICHNUNG

Es gilt die Baunutzungsverordnung (BauNVO) in der Fassung der Bekanntmachung vom 23.01.1990 (BGBl. I S.132), zuletzt geändert durch das Investitionserleichterungs- und Wohnbaulandgesetz vom 22.04.1993 (BGBl. I S. 466).

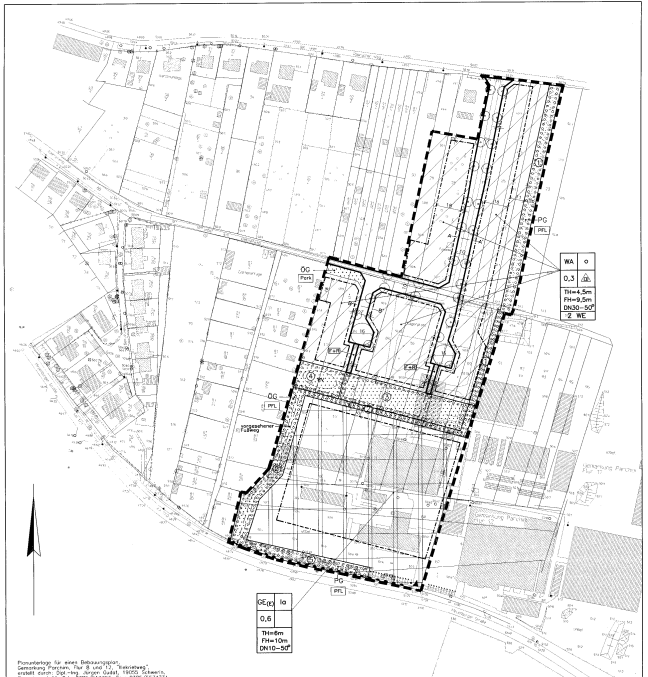

Planunterlage für einen Bebauungsplan, Gemarkung Parchim, Flur 8 und 13, "Fritzenweg", erstellt durch Dipl.-Ing. Jürgen Gudat, 19055 Schwerin, Pfaffenjagd 11, Tel. 0385/512160, Fax. 0385/5074731 AZ: 92088, Maßstab: 1:1000, Höhensystem HN, eingetragt: 28.09.1995

ZEICHENERKLÄRUNG

Es gilt die Planzeichenverordnung 1990

ART DER BAULICHEN NUTZUNG

WA — Allgemeines Wohngebiet

GE — Gewerbegebiet (eingeschränkt)

MASS DER BAULICHEN NUTZUNG

z.B. 0,3 — Grundflächenzahl

I — Zahl der Vollgeschosse, als Höchstmaß

Höhe baulicher Anlagen, als Höchstmaß

z.B. TH=4,5m — Traufhöhe (s. textl. Festsetzung Nr. 1.2.1)

z.B. FH=9,5m — Firsthöhe (s. textl. Festsetzung Nr. 1.2.1)

2 WE — Höchstzulässige Anzahl der Wohnungen je Einzelhaus oder Doppelhaushälfte (s. textliche Festsetzung Nr. 1.2.3)

BAUWEISE, BAULINIEN, BAUGRENZEN

o — Offene Bauweise

o — Abweichende Bauweise

Nur Einzel- und Doppelhäuser zulässig

Baugrenze

VERKEHRSFLÄCHEN

Straßenverkehrsflächen

Straßenbegrenzungslinie

Verkehrsflächen besonderer Zweckbestimmung

Zweckbestimmung:

F+R — Fuß- und Radweg

Ein- und Ausfahrt

Bereich ohne Ein- und Ausfahrt

GRÜNFLÄCHEN

GG — Öffentliche Grünfläche

Zweckbestimmung:

Park — Parkanlage

PFL — Pflanzfläche

PG — Private Grünfläche

Zweckbestimmung:

PFL — Pflanzfläche

PLANUNGEN, NUTZUNGSREGELUNGEN, MASSNAHMEN UND FLÄCHEN FÜR MASSNAHMEN ZUM SCHUTZ, ZUR PFLEGE UND ZUR ENTWICKLUNG VON NATUR UND LANDSCHAFT

Anpflanzen von Bäumen

Umgrenzung von Flächen zum Anpflanzen von Bäumen, Sträuchern und sonstigen Bepflanzungen mit Nummer der Fläche

SONSTIGE PLANZEICHEN

Grenze des räumlichen Geltungsbereichs des Bebauungsplans

z.B. DN=30–50° — Dachneigung (s. textl. Festsetzung Nr. 2.1)

DARSTELLUNGEN OHNE NORMCHARAKTER

Vorhandenes Gebäude mit Nebengebäude

Vorhandene Grundstücksgrenzen

Vorgesehener Fußweg (verantmäßig)

RW — Vorgesehene Fläche für Regenwasserversickerung

TEIL B: TEXTLICHE FESTSETZUNGEN

1. FESTSETZUNGEN NACH BAUGESETZBUCH

1.1 ART DER BAULICHEN NUTZUNG

1.1.1 In der allgemeinen Wohngebieten sind die nach § 4 Abs. 3 BauNVO ausnahmsweise zulässigen Nutzungen nicht zulässig.

1.1.2 Im eingeschränkten Gewerbegebiet sind die nach § 8 Abs. 2 Nr. 3 BauNVO zulässigen Tankstellen wie die nach § 8 Abs. 3 Nr. 3 BauNVO ausnahmsweise zulässigen Vergnügungsstätten nicht zulässig.

Die nach § 8 Abs. 2 BauNVO allgemein zulässigen Geschäfts-, Büro- und Verwaltungsgebäude sind nur ausnahmsweise zulässig, wenn sie einem dort ansässigen Betrieb zugeordnet sind.

Betriebe des Beherbergungsgewerbes sowie Anlagen für sportliche Zwecke, Schank- und Speisewirtschaften sind ausnahmsweise zulässig.

Einzelhandelsbetriebe sind ausnahmsweise zulässig, wenn

- sie mit besonders großflächigen Gütern (Kraftfahrzeuge, Möbel) oder
- sie in einem unmittelbaren räumlichen und betrieblichen Zusammenhang mit einem Großhandels-, Produktions- oder Handwerksbetrieb stehen und dessen Erzeugnisse verkaufen.

Ausnahmsweise können Handwerksbetriebe zugelassen werden, die nicht störend sind.

Die Nutzungsbeschränkungen gelten nicht für Betriebsleiter- und Aufsichtspersonenwohnungen sowie Betriebsinhaber- und Betriebsleiterwohnungen.

1.2 MASS DER BAULICHEN NUTZUNG

1.2.1 Die Höhe der baulichen Anlagen darf die Höchstzulässige Traufhöhe (TH) und die Höchstzulässige Firsthöhe (FH) nicht überschreiten.

Die Traufhöhe ist die Schnittlinie zwischen der Außenfläche der aufgehenden Wand und der Dachhaut oder deren Verlängerung.

Die Firsthöhe ist die Oberkante des Dachhaupt- oder Nebendaches.

Bezugspunkt für die Höhenfestsetzungen ist die Straßenhöhe (Fahrbahnoberkante) in der Mitte der Straßenfront des Grundstücks.

Für die Ermittlung der Höhe baulicher Anlagen ist die Höhenlage der Straße maßgebend, die der Straßenfront des Grundstücks am nächsten liegt.

Die Höhe der Oberkante des Erdgeschoßfußbodens darf 40 cm nicht überschreiten.

Die festgesetzten Höhen beziehen sich auf die mittlere Höhe des angrenzenden Straßen- oder Wegausbauniveaus.

1.2.2 In der festgesetzten abweichenden Bauweise gelten die Bestimmungen der offenen Bauweise mit der Abweichung, daß auch Gebäude mit mehr als 50 m Länge zulässig sind.

1.2.3 In Einzelhaus oder Doppelhaushälfte sind höchstens 2 Wohnungen zulässig.

1.3 SCHUTZ, PFLEGE UND ENTWICKLUNG VON NATUR UND LANDSCHAFT

1.3.1 BEGRÜNUNG

1.3.1.1 Für Pflanzungen sind heimische, standortgerechte Gehölze zu verwenden. Die Gehölze sind dauerhaft zu erhalten.

Arten und Pflanzgütern

Bäume: 3 x verpflanzt, Stammumfang 18–20 cm

Acer campestre (Feldahorn)
Acer platanoides (Spitzahorn)
Acer pseudo-platanus (Bergahorn)
Betula pendula (Sandbirke)
Betula pendula (Sandbirke)
Carpinus betulus (Hainbuche)
Crataegus laevigata (Zweigriffliger Weißdorn)
Fagus sylvatica (Rotbuche)
Fraxinus excelsior (Gemeine Esche)
Malus communis (Holzapfel)
Populus alba (Silberpappel)
Prunus avium (Vogelkirsche)
Prunus cerasifera (Kirschpflaume)
Pyrus communis (Kulturbirne)
Quercus robur (Stieleiche)
Salix alba (Silberweide)
Salix caprea (Salweide)
Tilia cordata (Winterlinde)
Tilia platyphyllos (Sommerlinde)
Ulmus glabra (Bergulme)
Hochstamm- Obstbäumen in Sorten

Sträucher: 2 x verpflanzt, Höhe 60–100 cm

Berberis vulgaris (Gemeine Berberitze)
Carpinus betulus (Hainbuche)
Cornus mas (Kornelkirsche)
Cornus sanguinea (Roter Hartriegel)
Corylus avellana (Gemeine Hasel)
Crataegus monogyna (Eingriffliger Weißdorn)
Euonymus europaeus (Pfaffenhütchen)
Hippophae rhamnoides (Sanddorn)
Ligustrum vulgare (Gemeiner Liguster)
Prunus padus (Traubenkirsche)
Prunus spinosa (Schlehe)
Rosa canina (Hundsrose)
Rubus fruticosus (Brombeere)
Salix aurita (Öhrchenweide)
Salix aurita (Öhrchenweide)
Salix caprea (Salweide)
Sambucus nigra (Schwarzer Holunder)
Sambucus racemosa (Traubenholunder)
Syringa spp. (Flieder)
Viburnum opulus (Gemeiner Schneeball)

1.3.1.2 Eine Verschattung der festgesetzten Baumstandorte ist für die Anlage von notwendigen Gewerbeflächen/Verkehrsflächen zulässig. Die Überfläche der Pflanzflächen ist auf mindestens 10 m² wasserdurchlässig zu gestalten. Die Bäume im Straßenbereich sind mit zusammenden Bretter- und Höhenschutzen auf Mindestens 4,00 m aufzuweisen.

1.3.2 NICHT ÜBERBAUBARE GRUNDSTÜCKSFLÄCHEN

1.3.2.1 Die nicht überbaubaren Flächen der bebauten Grundstücke sind zu begrünen und zu unterhalten, soweit diese Flächen nicht für eine andere zulässige Nutzung benötigt werden (vgl. § 8 LBauO MV).

1.3.2.2 Je angefangenen 150 m² überbauter Grundstücksfläche im Wohngebiet und 250 m² im Gewerbegebiet ist mindestens ein Baum nach der unter Punkt 1.3.1.1 genannten Liste zu pflanzen.

1.3.2.3 Einfriedungen als Abgrenzungen zur Straße sind zusätzlichlich mit durchgehenden Baumreihen, geschnittenen oder freiwachsenden Laubgehölzhecken oder Zäunen ohne Sockel zulässig. Als Gehölze sind die unter Punkt 1.3.1.1 genannten Arten zulässig.

1.3.2.4 An geschlossenen Wand- und Fassadenflächen von mehr als 9 m Breite sind je 9 m eine Kletterpflanze zu pflanzen. Als Kletterpflanzen sind Selbstklimmer oder Gerüstkletterer zu verwenden. Es ist mindestens eine Kletterpflanze pro Pflanzung von entsprechenden großformigen Laubbäumen einzelzl werden. Je angefangene 100 m² nicht begrünbare Fläche ist dafür ein Baum zu pflanzen.

1.3.2.5 Die Anwendung von chemischen Pflanzenbehandlungsmitteln sowie von Fossilien oder Hausmüllanlagen bleiben ist unzulässig.

1.3.3 BAUMSCHUTZ

1.3.3.1 Bei Tiefbaumaßnahmenarbeiten sind die vorhandenen Gehölze gemäß DIN 18920 (Schutz von Bäumen, Pflanzbestänben und Vegetationsflächen bei Baumaßnahmen) zu schützen. Dazu gehören z.B.: Schutzmaßnahmen von oberirdischen Kronenbildungen, Schutz von Bäumen vor mechanischen Schäden bei Fremdkörpern und bei Grundwasserabsenkungen, Schutz des Wurzelbereiches bei Auf- und Abtrag sowie Verdichtungen.

Es gilt die Richtlinie für Anlagen von Straßen, Teil Landschaftspflegerische, Abschnitt 4: Schutz von Bäumen und Sträuchern im Bereich von Baustellen (RAS–LG 4).

1.3.3.2 Im Kronenbereich von Bäumen ist es unzulässig, Baumaterialien zu lagern oder Baumaßnahmen durchzuführen.

1.3.4 ENTWÄSSERUNG

1.3.4.1 Dachwasser ist bei Eignung zu sammeln und in einem zweiten Kreislauf ("Regenwassernutzung") oder als Gießwasser wieder zu nutzen. Ungenutzte Niederschlagswasser von den Dachflächen ist über offene Rinnen, Mulden oder Sickergräben zu versickern.

1.3.4.2 Zum Schutz des Grundwassers ist die Versickerung des Oberflächenwassers von Verkehrsflächen unzulässig.

1.3.5 STELLPLÄTZE

1.3.5.1 Stellplätze sind mit wasserdurchlässigen Materialien einzurichten. Zufahrten und Fahrgassen sind hiervon ausgenommen.

1.3.5.2 Auf privaten Stellplatzflächen ist je 4 Stellplätze ein Baum der in Punkt 1.3.1.1 genannten Qualität zu pflanzen. Die Baumscheiben müssen bei Einzelpflanzungen eine Größe von mindestens 10 m² aufweisen.

1.3.6 ABGLEICHS– UND ERSATZMAßNAHMEN

1.3.6.1 Zum Ausgleich des Eingriffes in Natur und Landschaft ist die Anpflanzfläche Nr. 1 am südlichen Rand des Plangebietes mit einer 3 m breiten Feldsteinmauer (Findlinge) zu errichten. Innerhalb dieses Bereich ist je 9 m² Mauerlänge ein Strauch oder Baum aus der oben angeführten Liste zu pflanzen. Die Gehölze sind von den Grundstückseigentümern zu pflegen und dauerhaft zu erhalten.

1.3.6.2 Die Anpflanzfläche Nr. 2 am nördlichen und westlichen Rand des Gewerbegebietes ist mit einreihigen heimischen Bäumen und Sträuchern nach der oben angeführten Liste zu bepflanzen. Je 1,5 m² ist mindestens ein Strauch aus der oben angeführten Liste zu pflanzen. Zusätzlich ist je 100 m² mindestens ein Baum aus der oben angeführten Liste zu pflanzen. Die Pflanzungen sind dauerhaft zu pflegen und zu erhalten.

1.3.6.3 Im südlichen Anschluß an die Anpflanzfläche Nr. 2 ist eine 4 m breite Ackerrandstreifen mit auf der Anpflanzfläche Nr. 3 eine Obstwiese aus standortgerechten Hochstammobstbäumen anzulegen. Die Straßenbaumpflanzungen sind einschließlichwiese durch Einsaatpflanzungen zu ergänzen. Die Flächen sind als extensive Wiesen zu gestalten. Soweit die Wiesen als auch die Pflanzungen sind dauerhaft zu pflegen und zu erhalten.

1.3.6.4 Im westlichen Anschluß an die Obstwiese ist auf der Anpflanzfläche Nr. 4 eine Maßnahmefläche mit einer Feldsteinmauer (Findlinge) zu errichten. Innerhalb dieses Bereiches sind naturnahe Gehölzpflanzungen, Auch in diesem Bereich sind Grünschnittzonen zuzulegen, welche die Lebensraumvielfalt erhöhen und die Wasserflüsse vom Weg abschirmen.

1.3.6.5 Auf der Anpflanzfläche Nr. 5 sind mindestens 10 Bäume aus der obigen Pflanzliste zu pflanzen und dauerhaft zu erhalten.

2. FESTSETZUNGEN ZUR GESTALTUNG NACH § 86 LANDESBAUORDNUNG

2.1 In den allgemeinen Wohngebieten sind die Dächer der Hauptgebäude mit Dachneigungen zwischen 30 und 50 Grad und im Gewerbegebiet zwischen 10 und 50 Grad auszubilden.

2.2 Die Breite von Dachgauben und sonstigen Dachaufbauten ist beschränkt auf die Hälfte der zugehörigen Trauflänge.

2.3 Fassaden und Dachflächen von Doppelhäusern sind mit gleichen Material und in einheitlicher Gestaltung auszubilden.

2.4 Sonnen sind im Fassadenmaterial und in der Farbgestaltung des Hauptgebäudes auszuführen.

2.5 In festgelegten dürfen Mülltonnen nur vorübergehend unterge4bracht werden. Anlagestalte ist Sichtschutz durch Anpflanzungen, Sichtblenden oder feste Einhäuse zu schaffen.

2.6 Überdachte Geh– und Überdächer sind so auszustalten, daß sie von öffentlichen Verkehrsflächen nicht sichtbar sind.

2.7 Antennen sind nicht sichtbar anzubringen. Für Gemeinschafts– und Parabolantennen können Ausnahmen zugelassen werden.

2.8 Kegelbahn sind landschaftsgärtnerisch mit Rasen oder heimischen Sträuchern und Baumgruppen zu gestalten. In den allgemeinen Wohngebieten darf die Höhe von Einfriedungen zur öffentlichen Verkehrsfläche 1,2 m nicht überschreiten. Ausnahmen von Einfriedungen von Doppelhaushälften sind zu gleicher Material und in gleicher Gestaltung auszuführen.

2.9 In den allgemeinen Wohngebieten ist je Grundstück nur eine Zufahrt mit einer maximalen Breite von 3 m zulässig.

2.10 Im Gewerbegebiet sind Werbeanlagen nur mit waagerechter Beschriftung mit einer maximalen Schriftbilde von 50 cm zulässig. Werbeanlagen dürfen die Traufe in der Höhe nicht überragen. Für freistehende Werbeanlagen gilt eine maximale Anlagenhöhe von 4 m. Bezugspunkt der Höhenfestsetzung ist die mittlere Höhe des zugehörigen Straßenabschnittes.

Werbeanlagen mit wechselndem Licht oder Bewegung und Werbeanlagen mit Hinweis zu den allgemeinen Wohngebieten sind unzulässig.

3. HINWEISE

3.1 Im Plangebiet gilt die Verordnung zum Schutz der Bäume und Gräsbhölzer im Landkreis Parchim vom 12. Januar 1996.

3.2 Das Plangebiet liegt in der Erweiterten Schutzzone (Schutzzone III) des Wasserwerks Parchim.

PLANSTRASSEN

–Regelprofil–

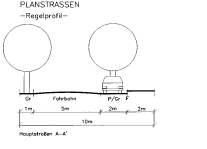

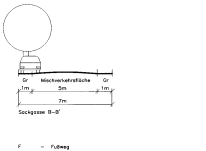

F – Fußweg
P/Gr – Parker/Grünstreifen
Gr – Grünstreifen

Stadt Parchim

Satzung der Stadt Parchim über den Bebauungsplan Nr. 8 "Illekritweg"